


FACHADA LATERAL IZQUIERDA

### FACHADA TRASERA

FACHADA LATERAL DERECHA

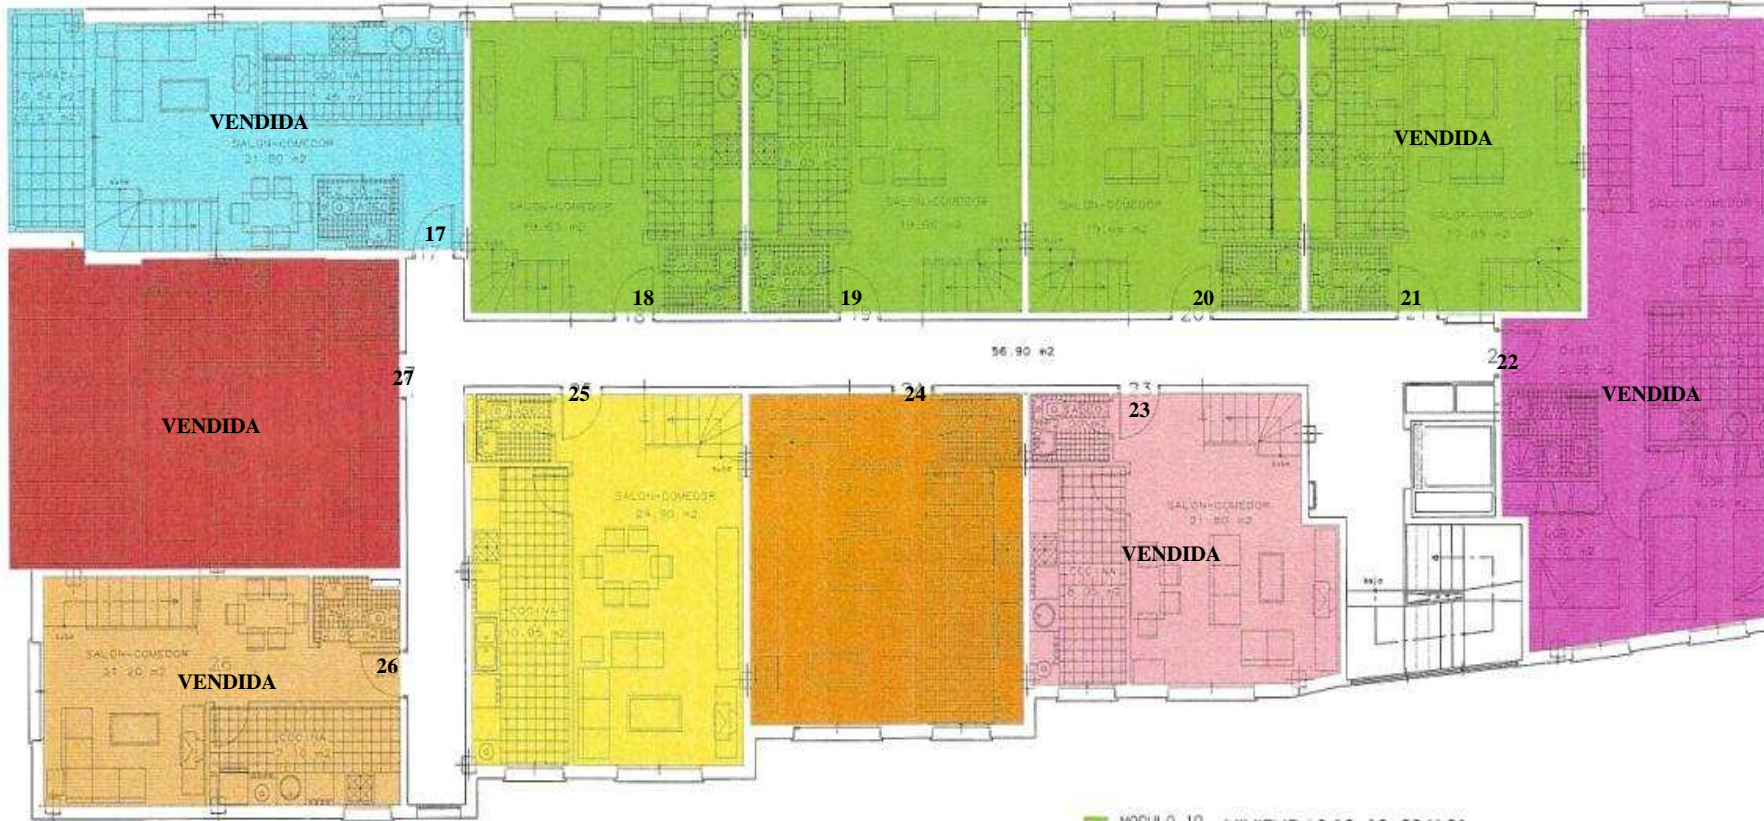

### FACHADA PRINCIPAL

- MODULO 10 VIVIENDAS 18, 19, 20 Y 21.
- MODULO 11 VIVIENDA 22.
- MODULO 12 VIVIENDA 23.
- MODULO 13 VIVIENDA 24.
- MODULO 14 VIVIENDA 25.
- MODULO 15 VIVIENDA 26.
- MODULO 16 VIVIENDA 27.
- MODULO 17 VIVIENDA 17.

EDIFICIO 1  
PLANTA SEGUNDA