




SECCION TIPO VIVIENDA INTERIOR

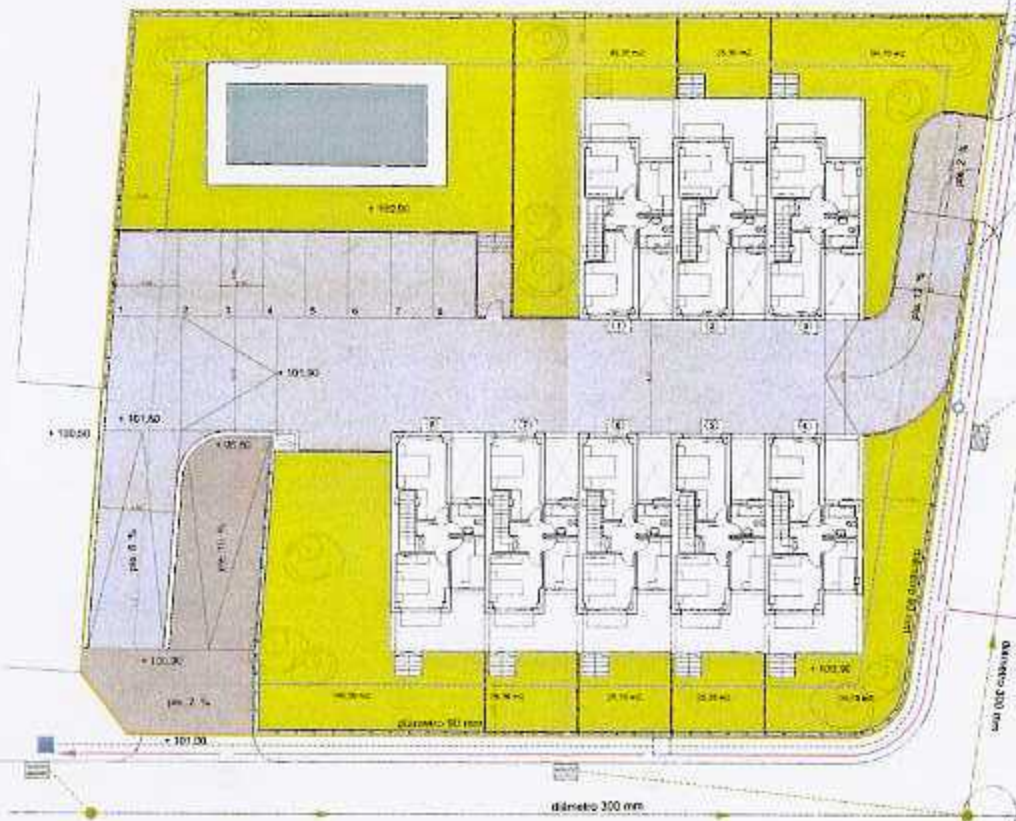

CONECTAR CON
LINEAMIENTO EXISTENTE
A 100 M. APROX.

CUADRO MANDO
A CONECTAR CON
LINEA ELECTRICA

- PARCELA NUEVA (2083,80 m²)
- ALINEACIÓN EDIFICACIÓN
- RED DE SANEAMIENTO NUEVA
- POZO LIMITE DE PROPIEDAD
- POZO DE REGISTRO
- ACOMERIDA SANEAMIENTO
- INBOURNAL
- RED DE ABASTECIMIENTO
- ARGUETA DE CONTADOR GENERAL
- ACOMERIDA ABASTECIMIENTO
- TAPÓN
- ARGUETA DE CONEXION
- LLAVE DE PASO

LUMINARIA ESFERICA CON REDUCTOR DE FLUJO Y LAMPARA VSAP DE 100-150 W SOBRE SACUDO DE 4 m.

CANALIZACION: TUBO PVC CORRUGADO 110 mm. EXTERIOR LISO

ARGUETA ALUMBRADO

CUADRO DE PROTECCION, MANDO Y MEDIDA ESQUEMA SEGUN NORMAS MUNICIPALES

diámetro 300 mm

semivial en suelo urbano

PROYECTO DE EJECUCION DE 6 VIVIENDAS, UNIFAMILIARES ADOASADAS EN POLANCO - (CANTABRIA)

COLABORADOR
INGENIERO CARLOS GARCIA
ENCARGADO GENERAL
PROYECTO
PROYECTANT DE INGENIEROS S.L.

CUMPLIMIENTO NORMATIVA Y SERVICIOS GENERALES

ESCALA
1:200
A 03R